

LIMITES PLAN DE REFORMA INTERIOR (Dashed line)

RETRANQUEO A LINDES (Dotted line)

LIMITES SUBAREAS O PARCELAS (Solid line)

SUBAREA DE ORDENANZA 1 (Diagonal lines /)


SUBAREA DE ORDENANZA 2 (Diagonal lines \)

SUBAREA DE ORDENANZA 3 (Horizontal lines)

SUBAREA DE ORDENANZA 4 (Cross-hatch)

ESPACIOS LIBRES DOTACION SECUNDARIA (Green dotted)

VIARIO DE LA RED SECUNDARIA (Vertical lines)

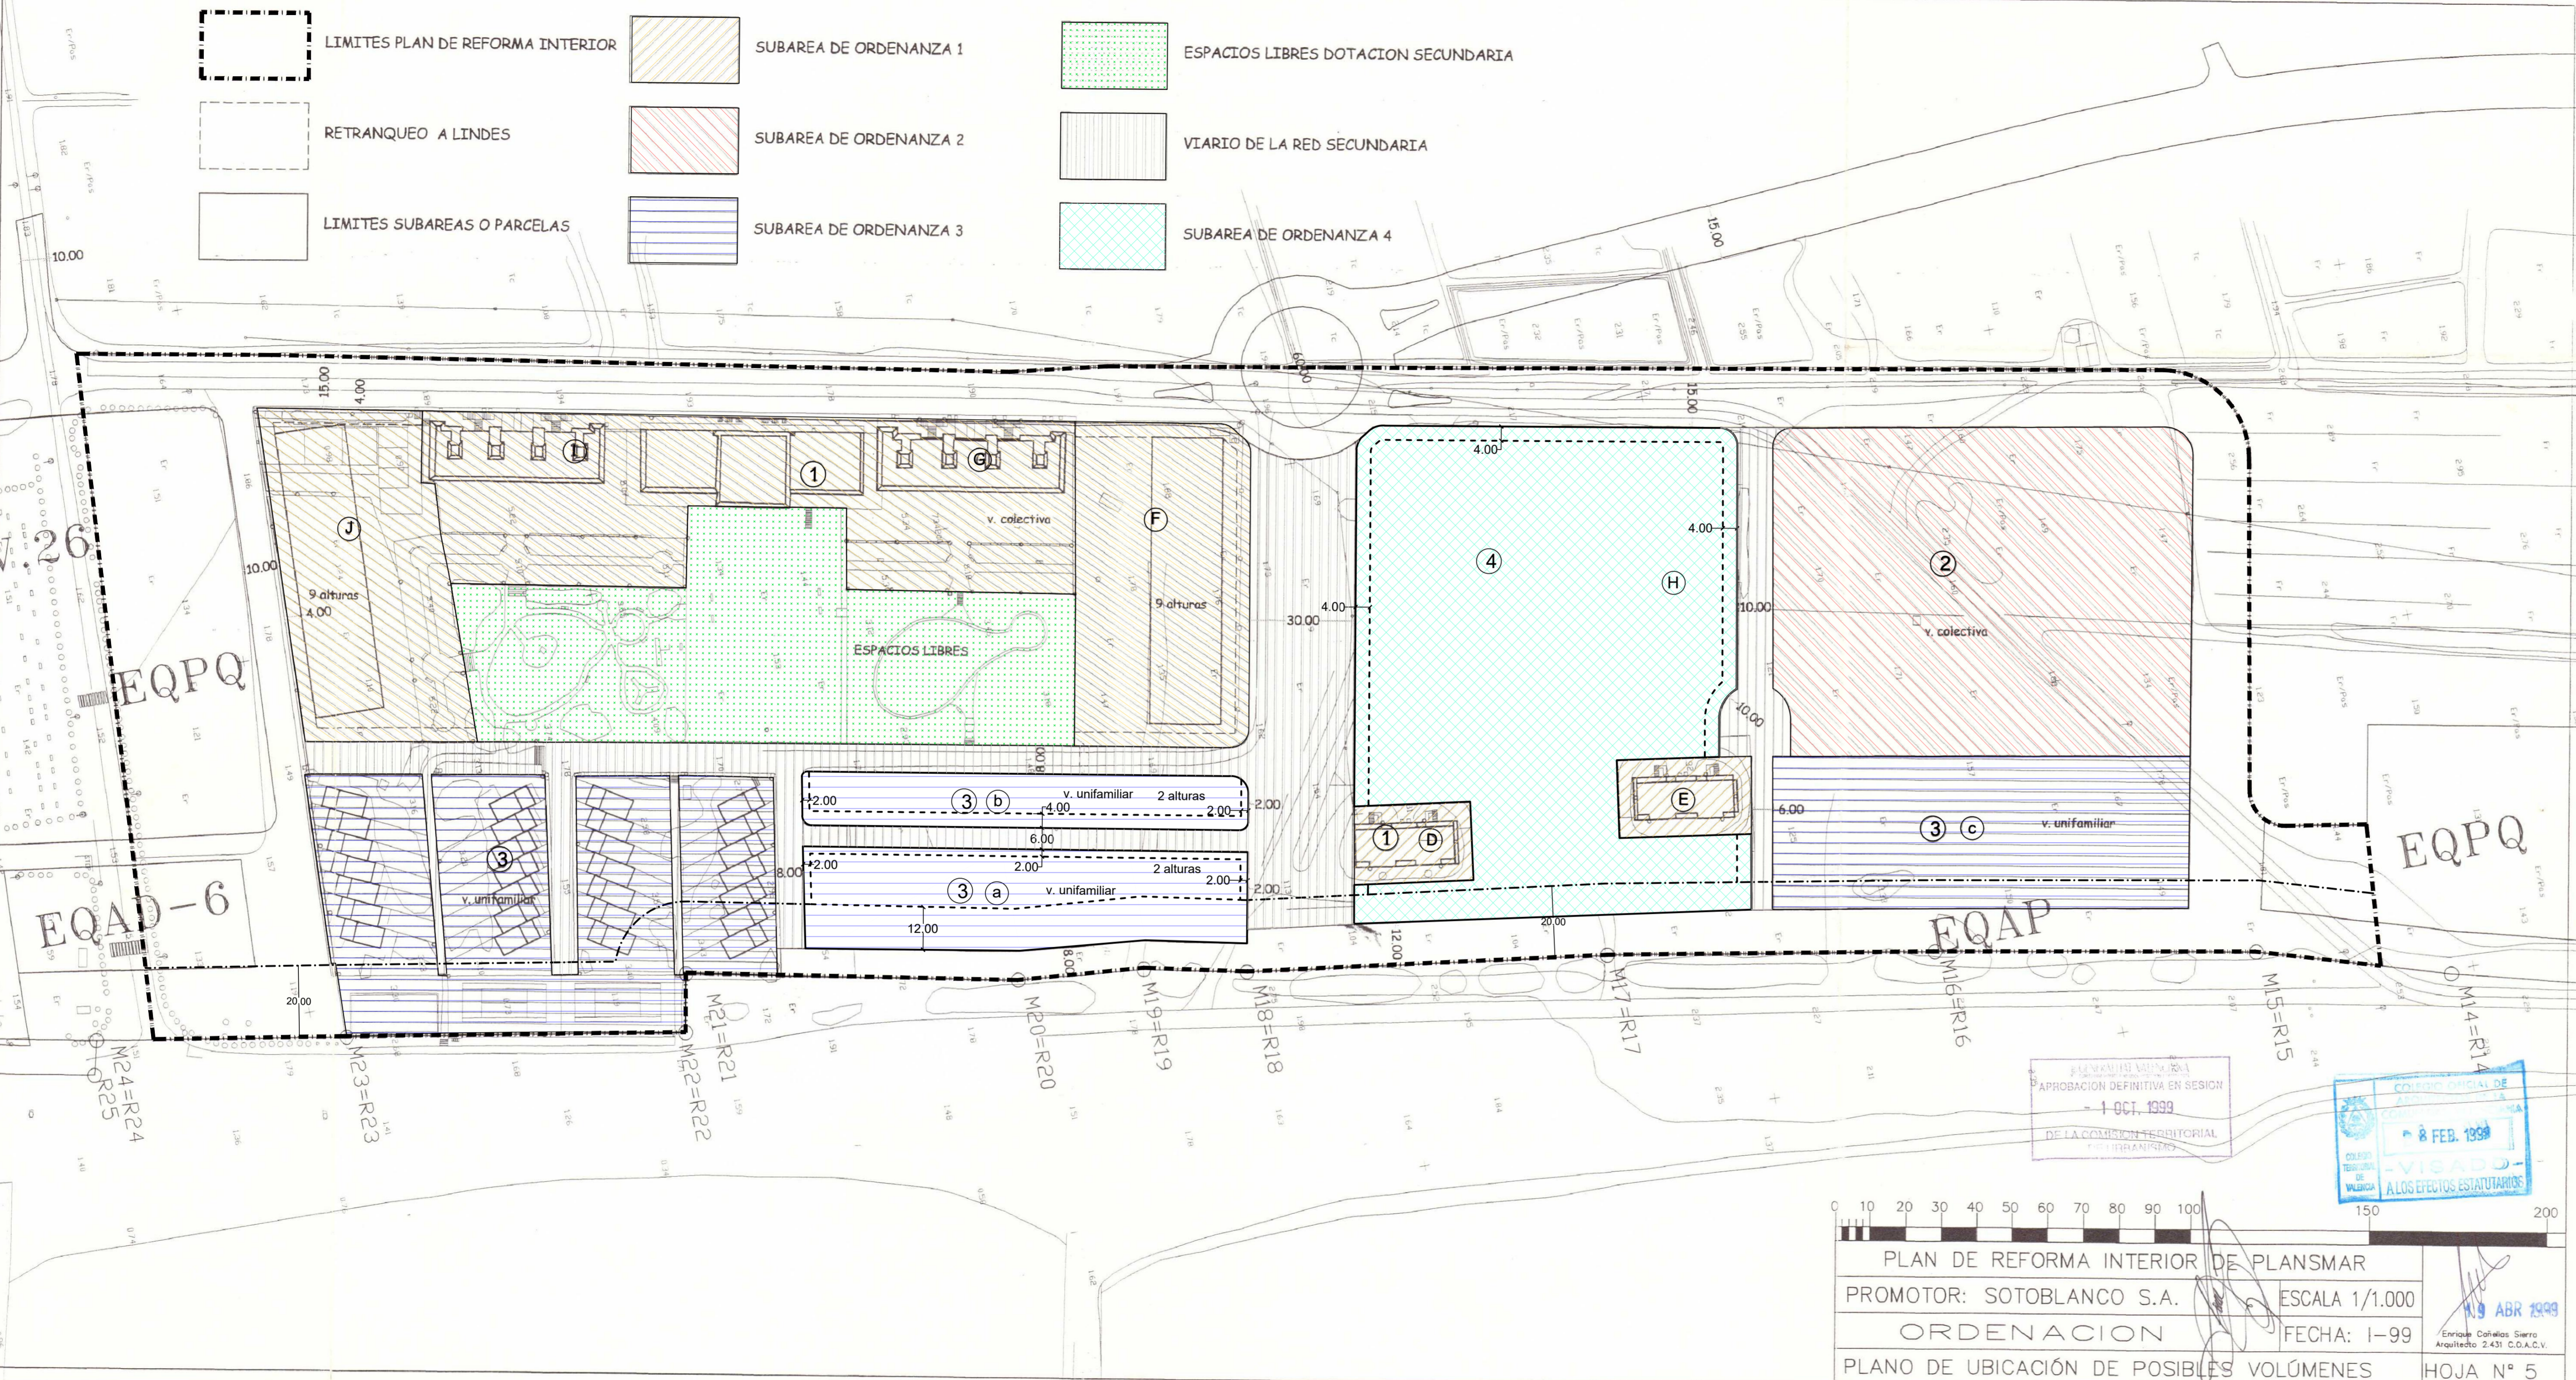

APROBACION DEFINITIVA EN SESION
1 OCT. 1999
DE LA COMISION TERRITORIAL
Y URBANISTICA

COMISIÓN OFICIAL DE VALIA
8 FEB. 1999
VISADO
A LOS EFECTOS ESTADUTARIOS



PLAN DE REFORMA INTERIOR DE PLANSMAR
 PROMOTOR: SOTOBLANCO S.A. ESCALA 1/1.000
 ORDENACION DE LA COMISION TERRITORIAL Y URBANISTICA
 FECHA: 1-99
 PLANO DE UBICACION DE POSIBLES VOLUMENES
 HOJA N° 5

Enrique Coñelas Sierra
Arquitecto 2.431 C.O.A.C.V.
19 ABR 1999

MODIFICACIÓN PUNTUAL DE LA HOMOLOGACIÓN DEL PGOU: ÁMBITO PRI ÁREA DE ORDENANZA 5 PLANSMAR

UBICACIÓN: EL PUIG DE SANTAMARÍA (VALENCIA) FECHA: SEPTIEMBRE 2025
 AJUNTAMENT del Puig de Santa Maria
 www.elpuig.es

PROYECTO: 23TE14_MOD_PG_EL_PUIG
 EQUIPO REDACTOR: TERRITORIO ARQUITECTURA MEDIO AMBIENTE TAMA ESTUDIO
 FASE DEL PROYECTO: PROPUESTA DE PLAN ESCALA 1: 10.000

PLANO: MODIFICACIÓN OP: RETRANQUEOS EDIFICACIONES
 FRANCISCO J. ÁVILA FERNÁNDEZ



AJUNTAMENT del
Puig de Santa Maria
www.elpuig.es
NIF: P46206001

Documento bajo custodia en Sede Electrónica

AJUNTAMENT DEL PUIG DE SANTA MARIA

23TE14_PLANO_ORD_3_RETRANQUEOS_250926_signed

Puede acceder a este documento en formato PDF - PAdES y comprobar su autenticidad en la Sede Electrónica usando el código CSV siguiente:



URL (dirección en Internet) de la Sede Electrónica: <https://elpuig.sede.dival.es/>

Código Seguro de Verificación (CSV): K4CA AFZP ZPVM 49DE F9LE

En dicha dirección puede obtener más información técnica sobre el proceso de firma, así como descargar las firmas y sellos en formato XAdES correspondientes.

Resumen de firmas y/o sellos electrónicos de este documento

Huella del documento para el firmante	Texto de la firma	Datos adicionales de la firma
	FRANCISCO JOSE AVILA FERNANDEZ	Firma electrónica avanzada - FNMT-RCM - 30/09/2025 10:41 (según el firmante) FRANCISCO JOSE AVILA FERNANDEZ
	Registrado el 30/09/2025 a las 12:14 Nº de entrada 8147 / 2025	Sello electrónico - 30/09/2025 12:14 Sede Electrónica AJUNTAMENT DEL PUIG DE SANTA MARIA